


# Kammaland Ontwikkeling Fase 1

Residensiële ontwikkeling op berg

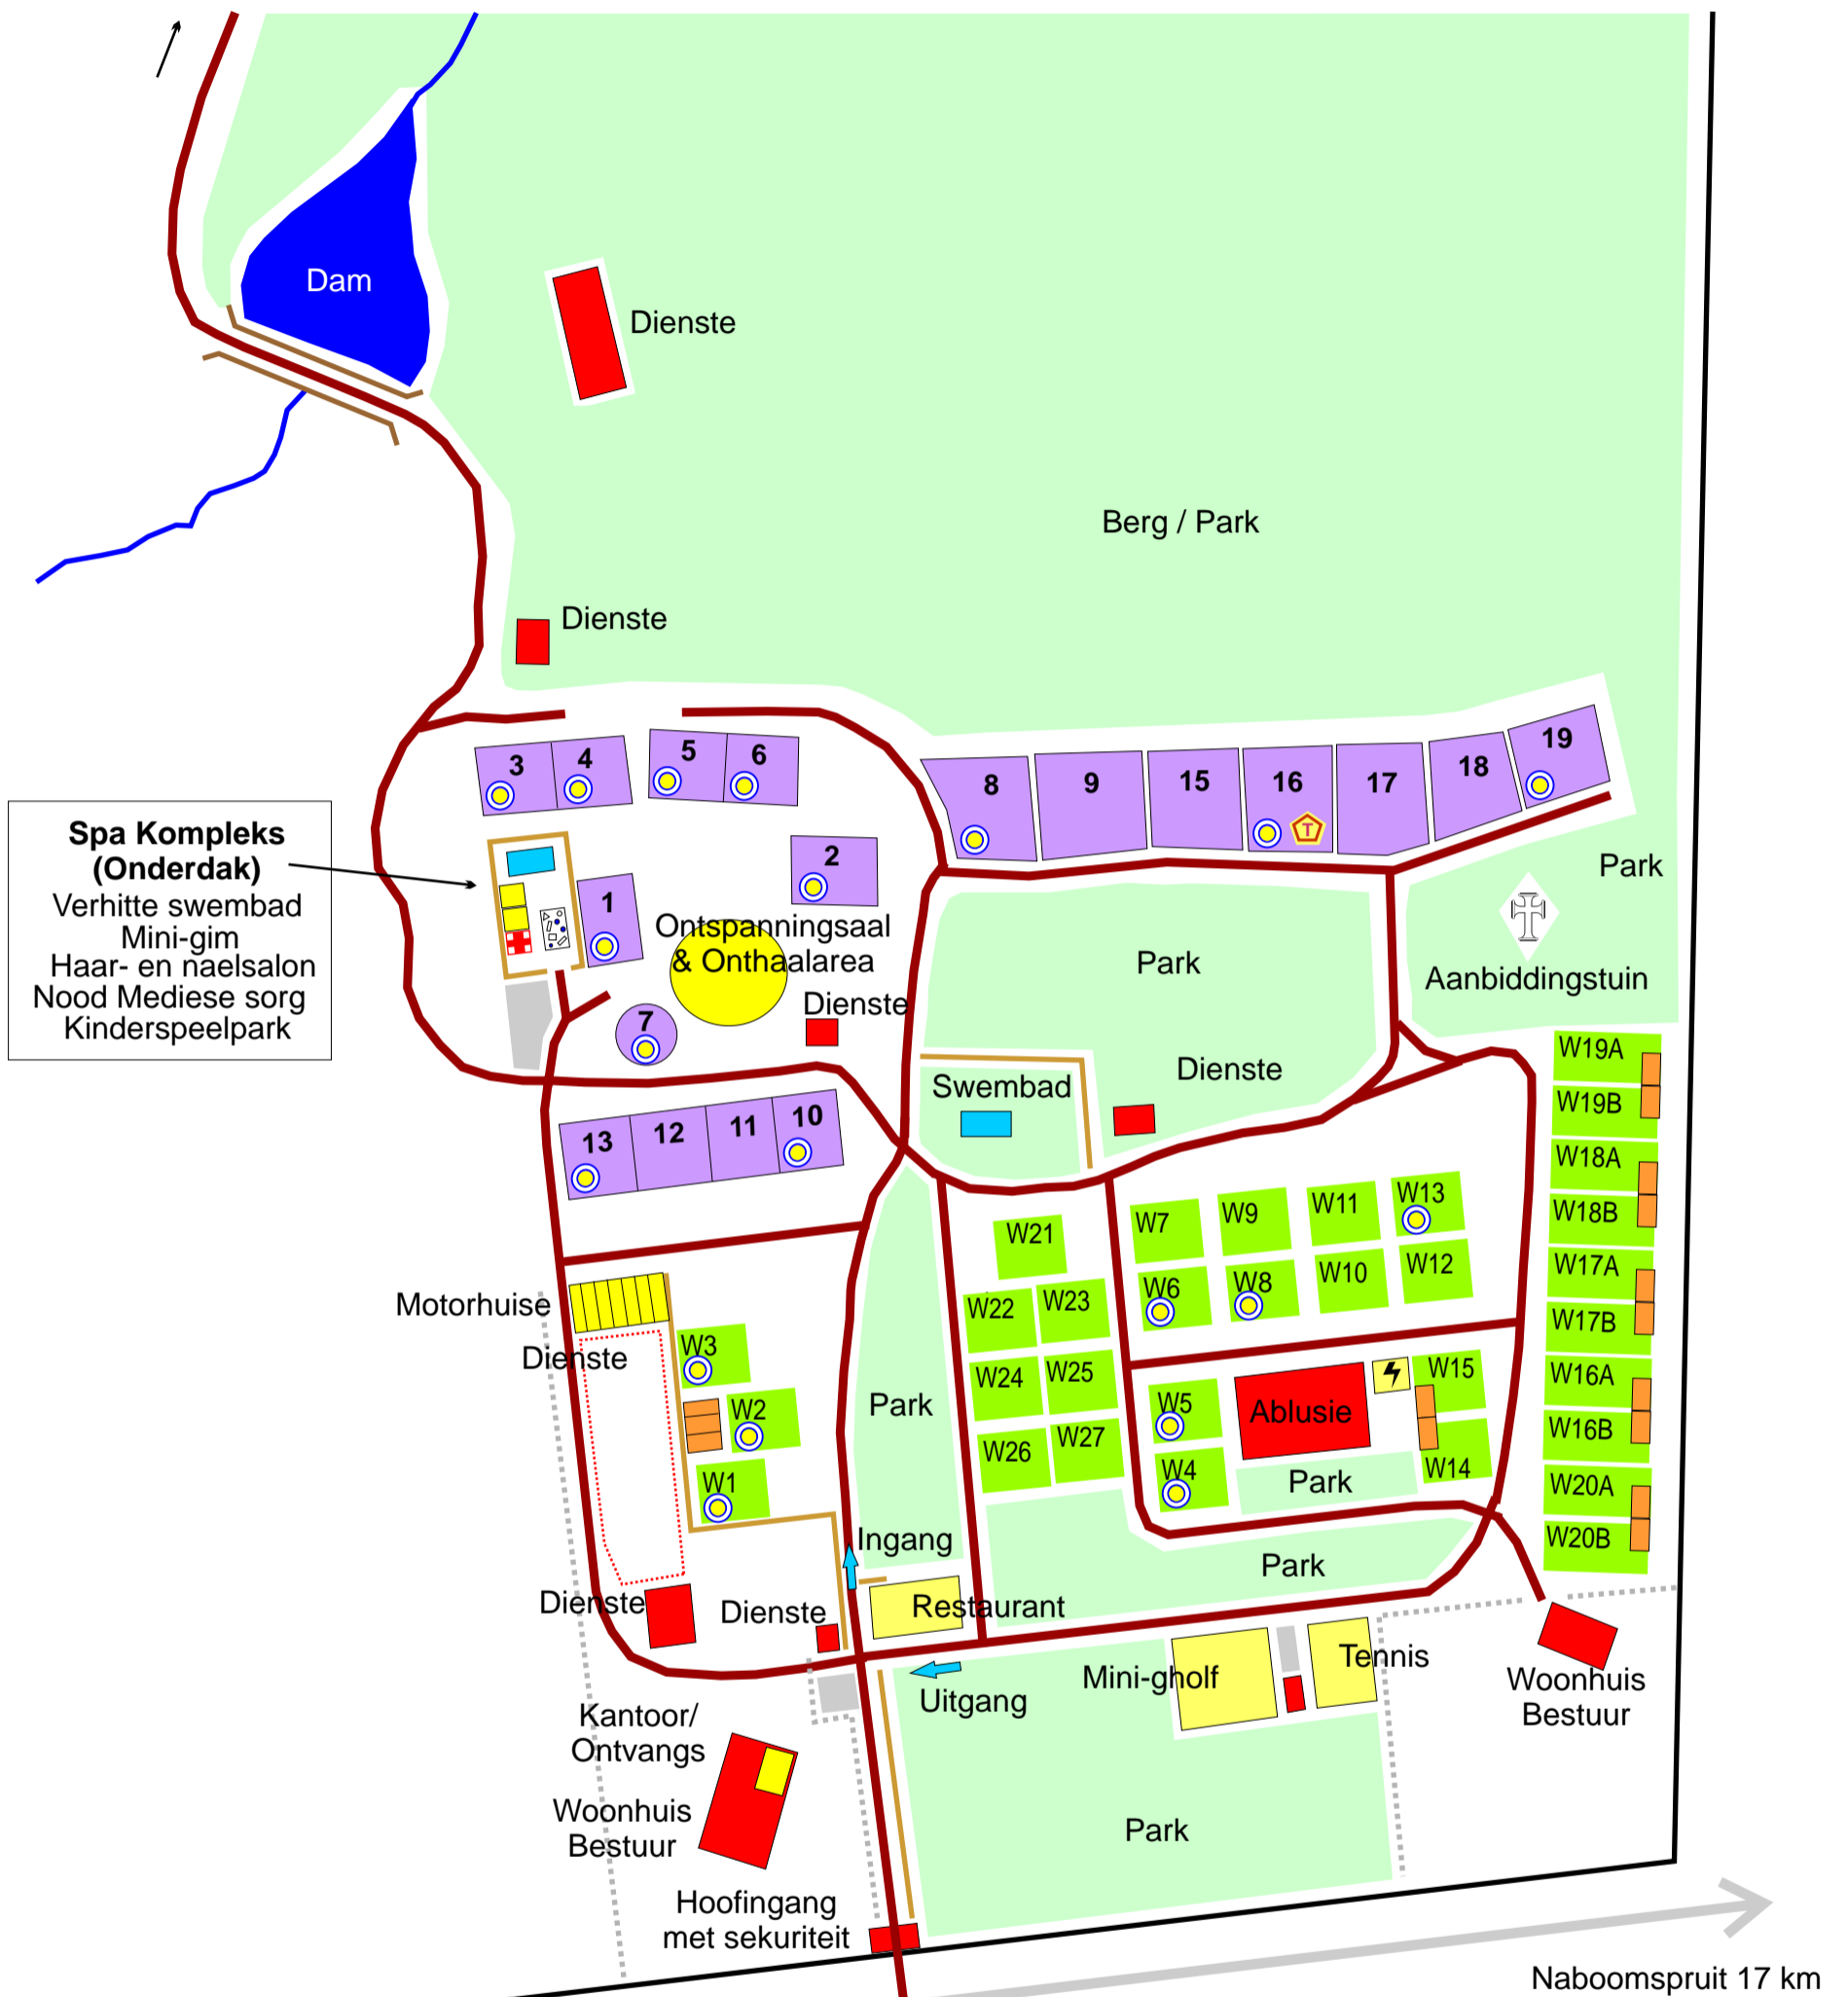

**Spa Kompleks (Onderdak)**  
 Verhitte swembad  
 Mini-gim  
 Haar- en naelsalon  
 Nood Mediese sorg  
 Kinderspeelpark

Legende			
	Geboue		Openbare teerpad
	Ontspanningsgeriewe & Fasiliteite		Interne geplaveide paaie
	Swembaddens		Wildwerende omheining
	Parke en oop areas		Skermmure
	Wonings / Woonerwe		Heining
	Woonwastaanplekke		Nood Mediese sorg
	Individuele kombuis- en badkamereenhede		Substasie
	Parkeerareas		Verkoop
			Te Koop (Herverkope)